


PIANO ENTRATE/USCITE 2026/2027 - PLESSO VIA CADORNA

IL PRESENTE PIANO NON COINCIDE CON IL PIANO DI EMERGENZA ED EVACUAZIONE

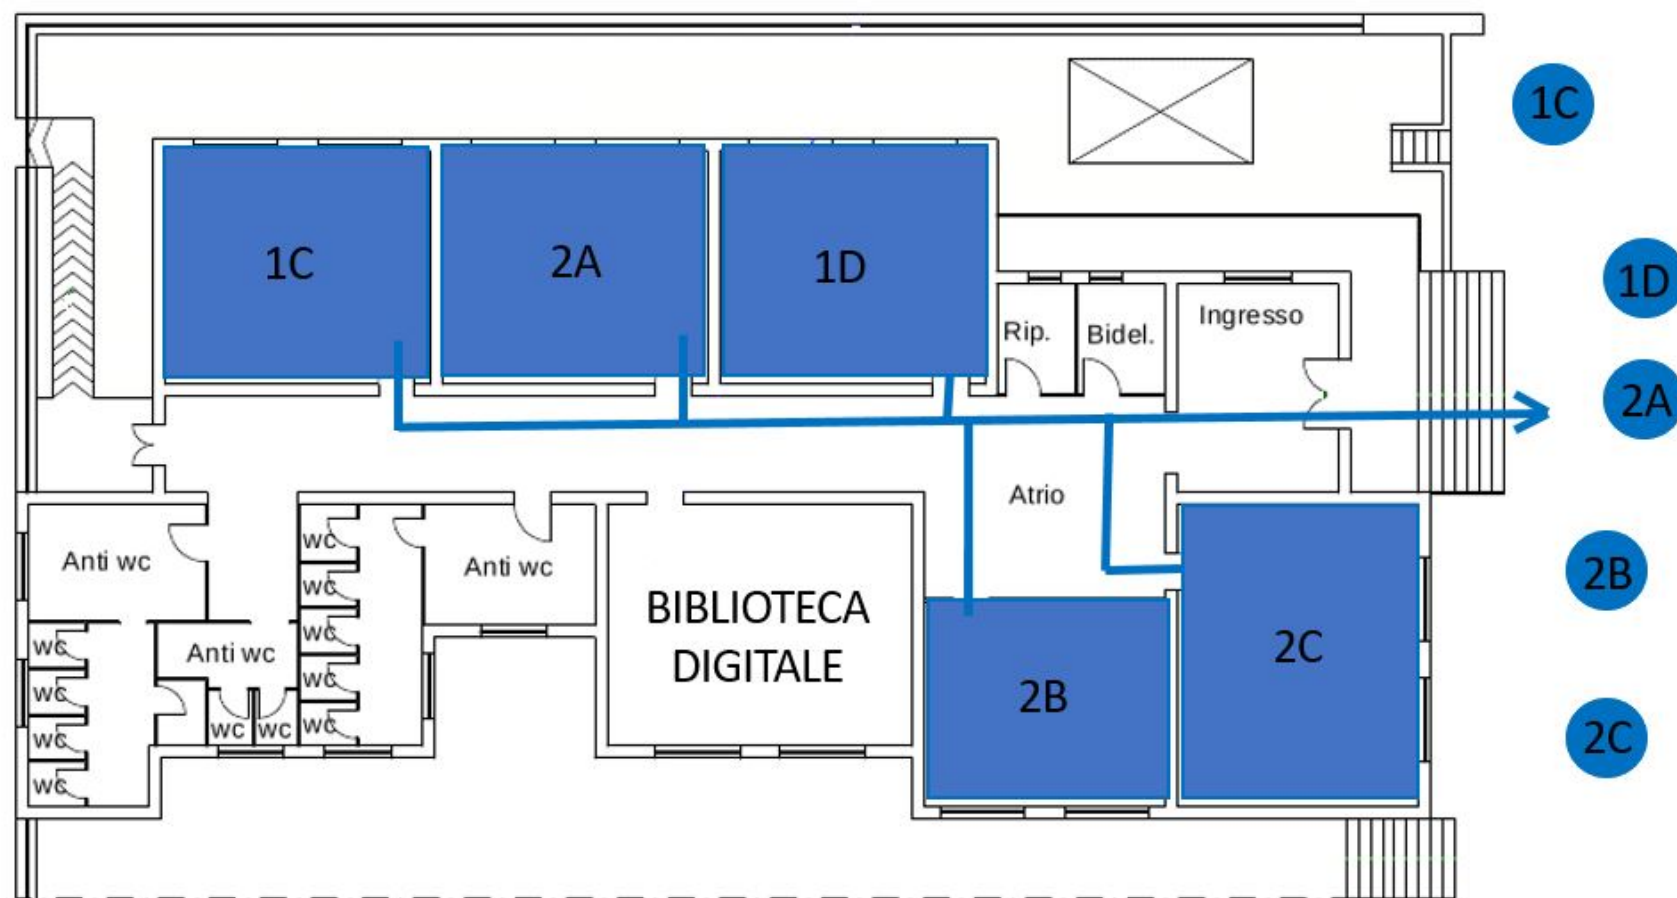

EDIFICIO B